Ministerstvo dopravy
Odbor pozemních komunikací,
příloha k č. j. MD-43499/2024-940/4.

PŘÍČNÝ ŘEZ A - A
cca 3.00
0.25
0.25
3.50
3.75
3.00
0.50
bezp. odstup 1.00
pracovní místo
Karlovy Vary
V4 š. 0.25
V2a 6 / 12 / 0.125
Z4
V2b 1.5 / 1.5 / 0.25
◀ D6 směr K. Vary
D6 směr Praha ▶
P3
demontáž
P1
stávající značení na předchozí stavbě
IS18b(41.5)
10 x Z4d+S7 á 10 m
km 41.400
+400 m
km 41.350
+350 m
10 x Z4e á 10 m
km 41.250
+250 m
IS10b
km 41.150
+150 m
8 x Z4e á 18 m
km 41.100
+100 m
10 x Z4e+S7 á 10 m
km 41.000
-0 m
41.000
2 x B20a (80)
km 40.900
-100 m
předzv. šipka S8c
km 40.850
-150 m
2 x IP18b (200 m)
km 40.800
-200 m
40.900
40.800
40.700
40.600
D6-SO 2 203.1
D6-SO 2 203.2
evidenční číslo mostu
únikový východ
2 x B20a (100)
km 40.505
-495 m
40.5
2 x IP18b (600 m)
km 40.400
-600 m
40.400
informační portál PDZ typ E, ZPI typ F
D6 - SO 2 202
40.300
2 x A15
2 x E3a (800 m)
km 40.200
-800 m
40.200
40.100
bet.29/32db
asfalt
kámen
39.100
2 x A15 (retroreflex.)
2 x E3a (2000 m)
km 39.005
-1995 m
39.000
IS18b
IS6g
II/606 směr Krupá
II/606 směr Krušovice ▶
IS18b
IS1d
IS3b
demontáž
2 x B26
km 41.950
P4
Z22
A
P4
stávající značení na předchozí stavbě
100
PROTIHLUKOVÁ STĚNA KM 41,750 - 41,870 VLEVO
Provizorní přejezd SDP
km 41,500 – 41,560
41,4
Praha

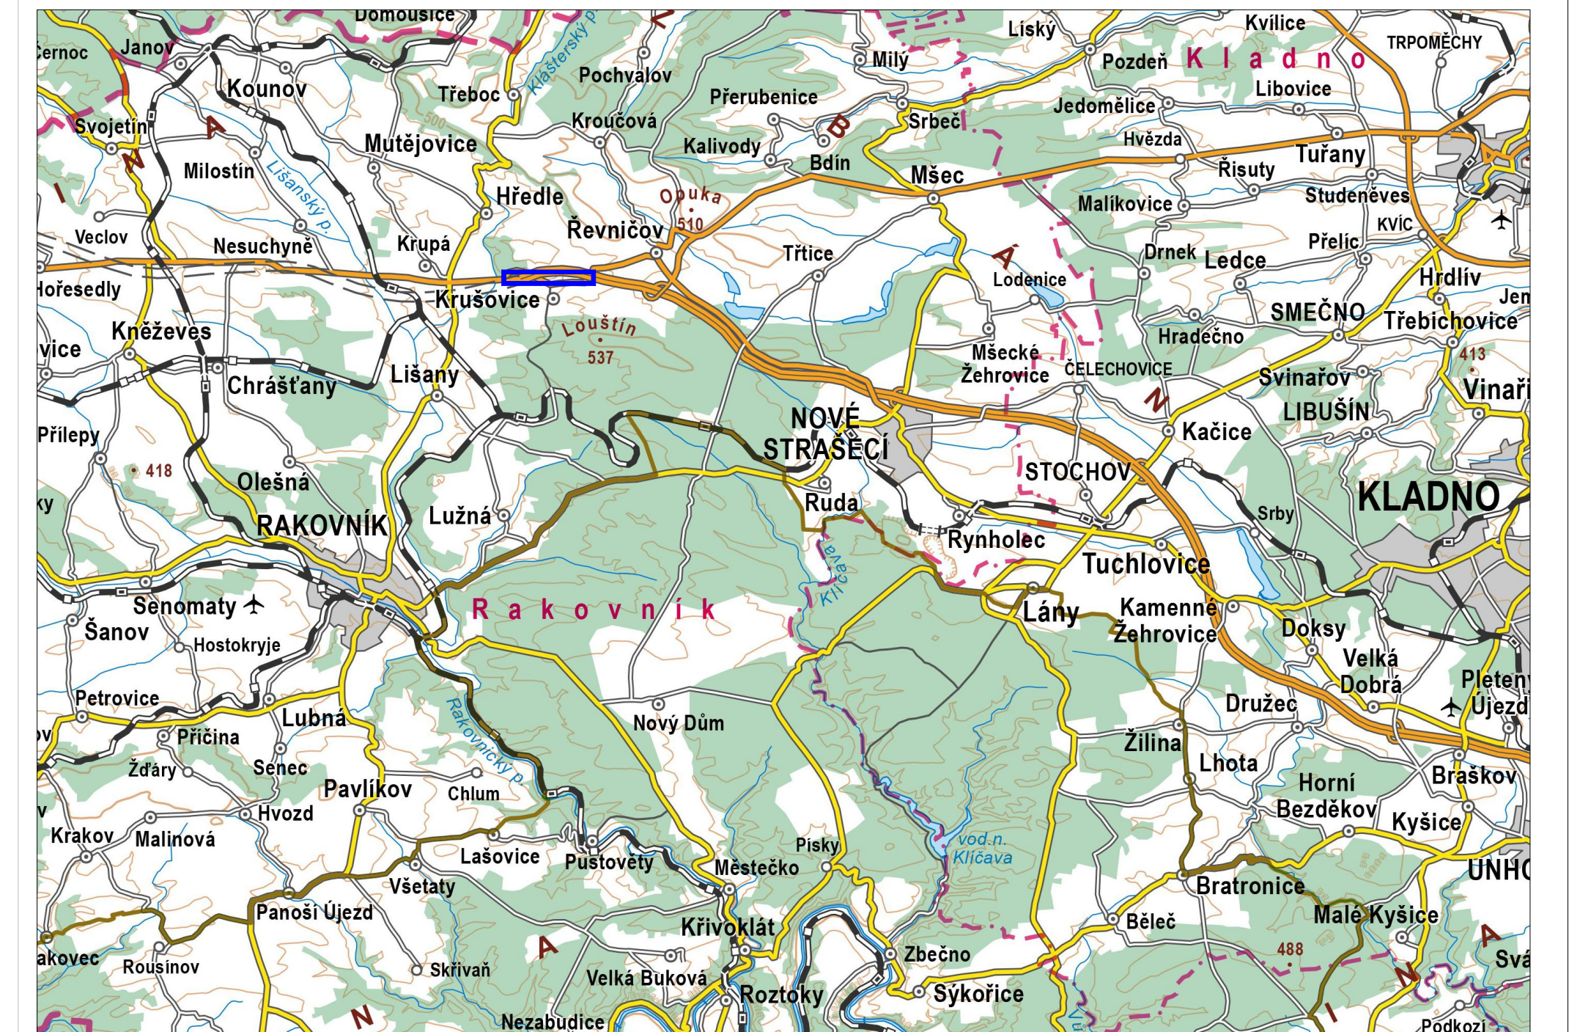
Kladno
KLADNO
Kounov
Mutějovice
Hředle
Řevničov
Krušovice
Krupá
Nové Strašecí
Rakovník
RAKOVNÍK
Lužná
Lišany
Chrášťany
Stochov
Tuchlovice
Lány
Rynholec
Ruda
Slaný
Lubná
Pavlíkov
Senomaty
Šanov
Petrovice
Křivoklát
Roztoky
Sýkořice
Nezabudice
Velká Buková
Zbečno
Doksy
Družec
Hřebeč
Libušín
Smečno
Kačice
Třebichovice

LEGENDA:

- STOP P6 STÁVAJÍCÍ TRVALÉ DOPRAVNÍ ZNAČENÍ
- STOP P6 NAVRŽENÉ TRVALÉ SVISLÉ DZ
- ▨ PRACOVMÍ MÍSTO - DOKONČENÍ ODKOPU SVAHU ZÁŘEZU KM 41,750 – 41,900
- ▨ PRACOVMÍ MÍSTO - ODSTRANĚNÍ ASFALTU A DOPLNĚNÍ KRAJNÍHO SVODIDLA V KM 41,600 – 41,750
- — STÁVAJÍCÍ VODOROVNÉ DZ

| | | |
|---|---|---|
| VYPRACOVAL: Štěpán Horal | | Štěpán Horal<br>IČO 11632691<br>tel.: 737 797 101<br>stepan.horal@seznam.cz |
| KONTROLOVAL: Štěpán Horal | | |
| OBJEDNATEL: Ředitelství silnic a dálnic ČR<br>Na Pankráci 56, 140 00 Praha 4 | | |
| NÁZEV AKCE: D6 KRUPÁ, PŘELOŽKA | Č. VÝKRESU: | 2 |
| OBSAH: DIO uzavírka pravého pruhu km 41,4 - 41,9 | DATUM: | 7/2024 |
| | FORMÁT: | 10 x A4 |

S